




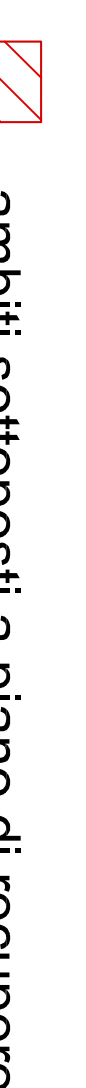











**Legenda**

-  restauro
-  risanamento conservativo
-  ristrutturazione edilizia
-  manutenzione ordinaria e straordinaria
-  demolizione con ricostruzione su altro sedime all'interno dell'ambito sottoposto a piano di recupero
-  ambiti sottoposti a piano di recupero
-  fronti di pregio da conservare
-  parcheggi pubblici
-  servizi tecnologici
-  viabilità pubblica
-  perimetro centro storico
-  perimetro isolati
-  perimetro centro abitato (D.L. 285/92)

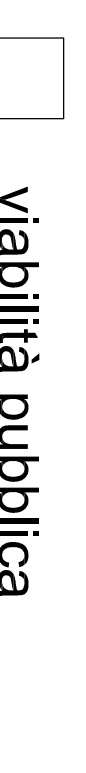

Comune di LIMIDO COMASCO  
Provincia di Como

**P.G.T.**

Piano di  
Governo  
del Territorio

**VARIANTE GENERALE  
PIANO DELLE REGOLE**

Elab. n°: "P2 var" "Assetto della Città Storica: Interventi Ammessi"

Scala: 1 / 1000

Adozione: con Deliberazione di Consiglio Comunale n. \_\_\_\_\_ del \_\_\_\_\_  
 Approvazione: con Deliberazione di Consiglio Comunale n. \_\_\_\_\_ del \_\_\_\_\_  
 Pubblicazione: B.U.R.L. n. \_\_\_\_\_ del \_\_\_\_\_, Serie \_\_\_\_\_  
 Il Sindaco: Dott. Danilo Caroni  
 Segretario Comunale: Dott. Pasquale Pedace  
 Responsabile del Procedimento: P.e. Gianluca Zaffroni  
 Redattore a cura di:  
 Dott. Arch. CAMILLO CUGNI  
 Via Foraria, 24, Como (CO)  
 Tel./Fax: 0373 250080 - mail: architetto.cugni@gmail.com

Giugno 2017