


Rate Fognaia

- fognaia di tipo mista
- fognaia di tipo aera
- fognaia acque meteoriche
- Rete extra comunale
- 20 • cementata a ripiezione
- 189 • adunatore di piena
- 195 • stazione di pompaggio
- 18 • pozzi perdite
- 1 • immetto in cementata con numero innanzi
- 256.56 • quota sifillo
- 256.79 • quota scovrimento fondo tubo

Quadro d'insieme

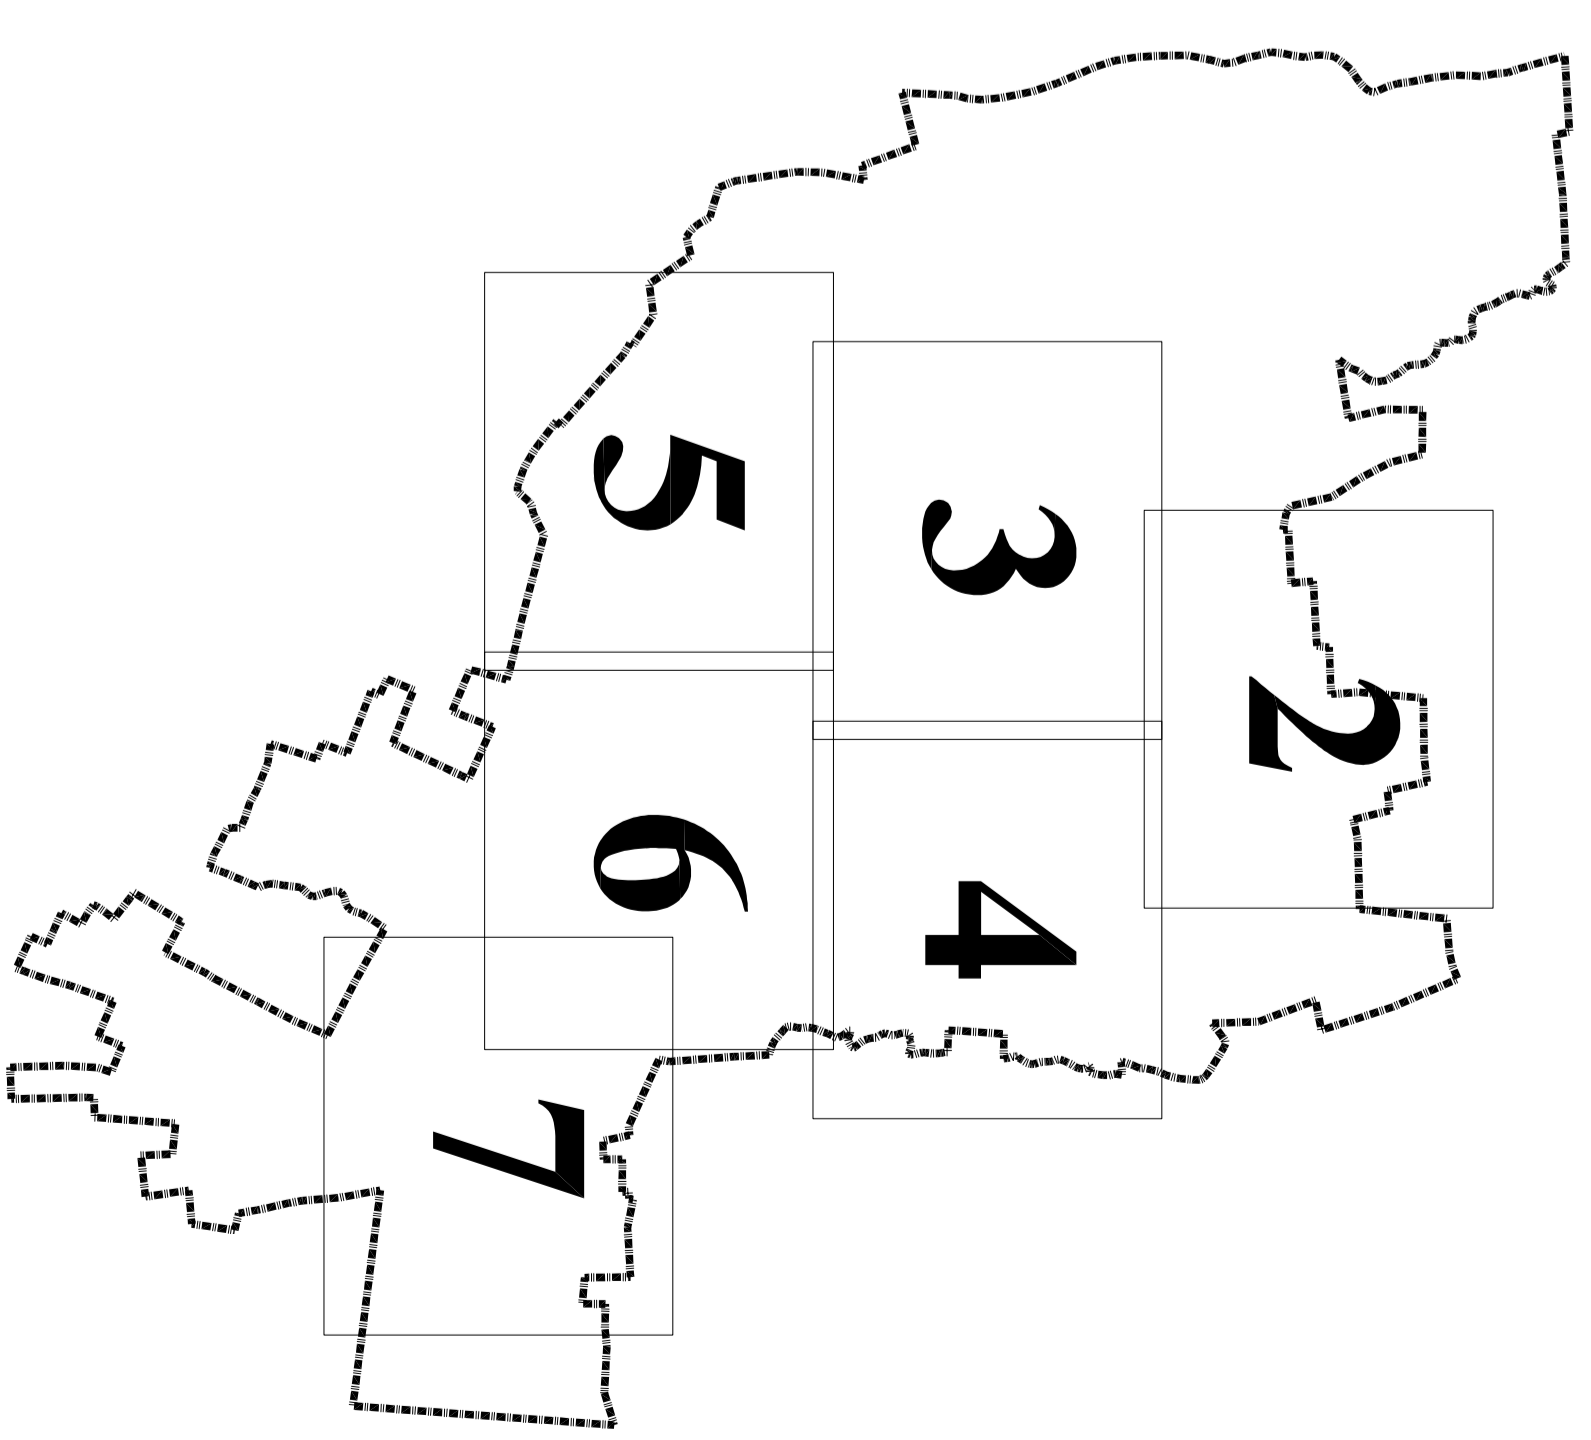

Comune di LIMIDO COMASCO
Provincia di Como

P.G.T.
Piano di
Governò
del Territorio
PIANO DEI SERVIZI
Piano Urbano Generale
dei Servizi del Sottosuolo (P.U.G.S.S.)

Elabo. n° : QC 3e " Planimetria mappatura Rete Fognaia - Quadro 6 "

Scala : 1 / 1000

Adozione: con Deliberazione di Consiglio Comunale n. _____ del _____ del _____
Approvazione: con Deliberazione di Consiglio Comunale n. _____ del _____ del _____
Pubblicazione: B.U.R.L. n. _____ del _____ Serie _____

Il Sindaco: Dott. Danilo Caroni
Segretario Comunale: Dott. Pasquale Pezzese
Responsabile del Procedimento: P. e. Gianluca Zaffroni

Redazione tecnica di:
Dott. Arch. CAMILLO CUGINI
Via Ruzza, 24, Crema (CR)
Tel./Fax 0375 250080 - mail: architetto.cugini@gmail.com

Giugno 2017