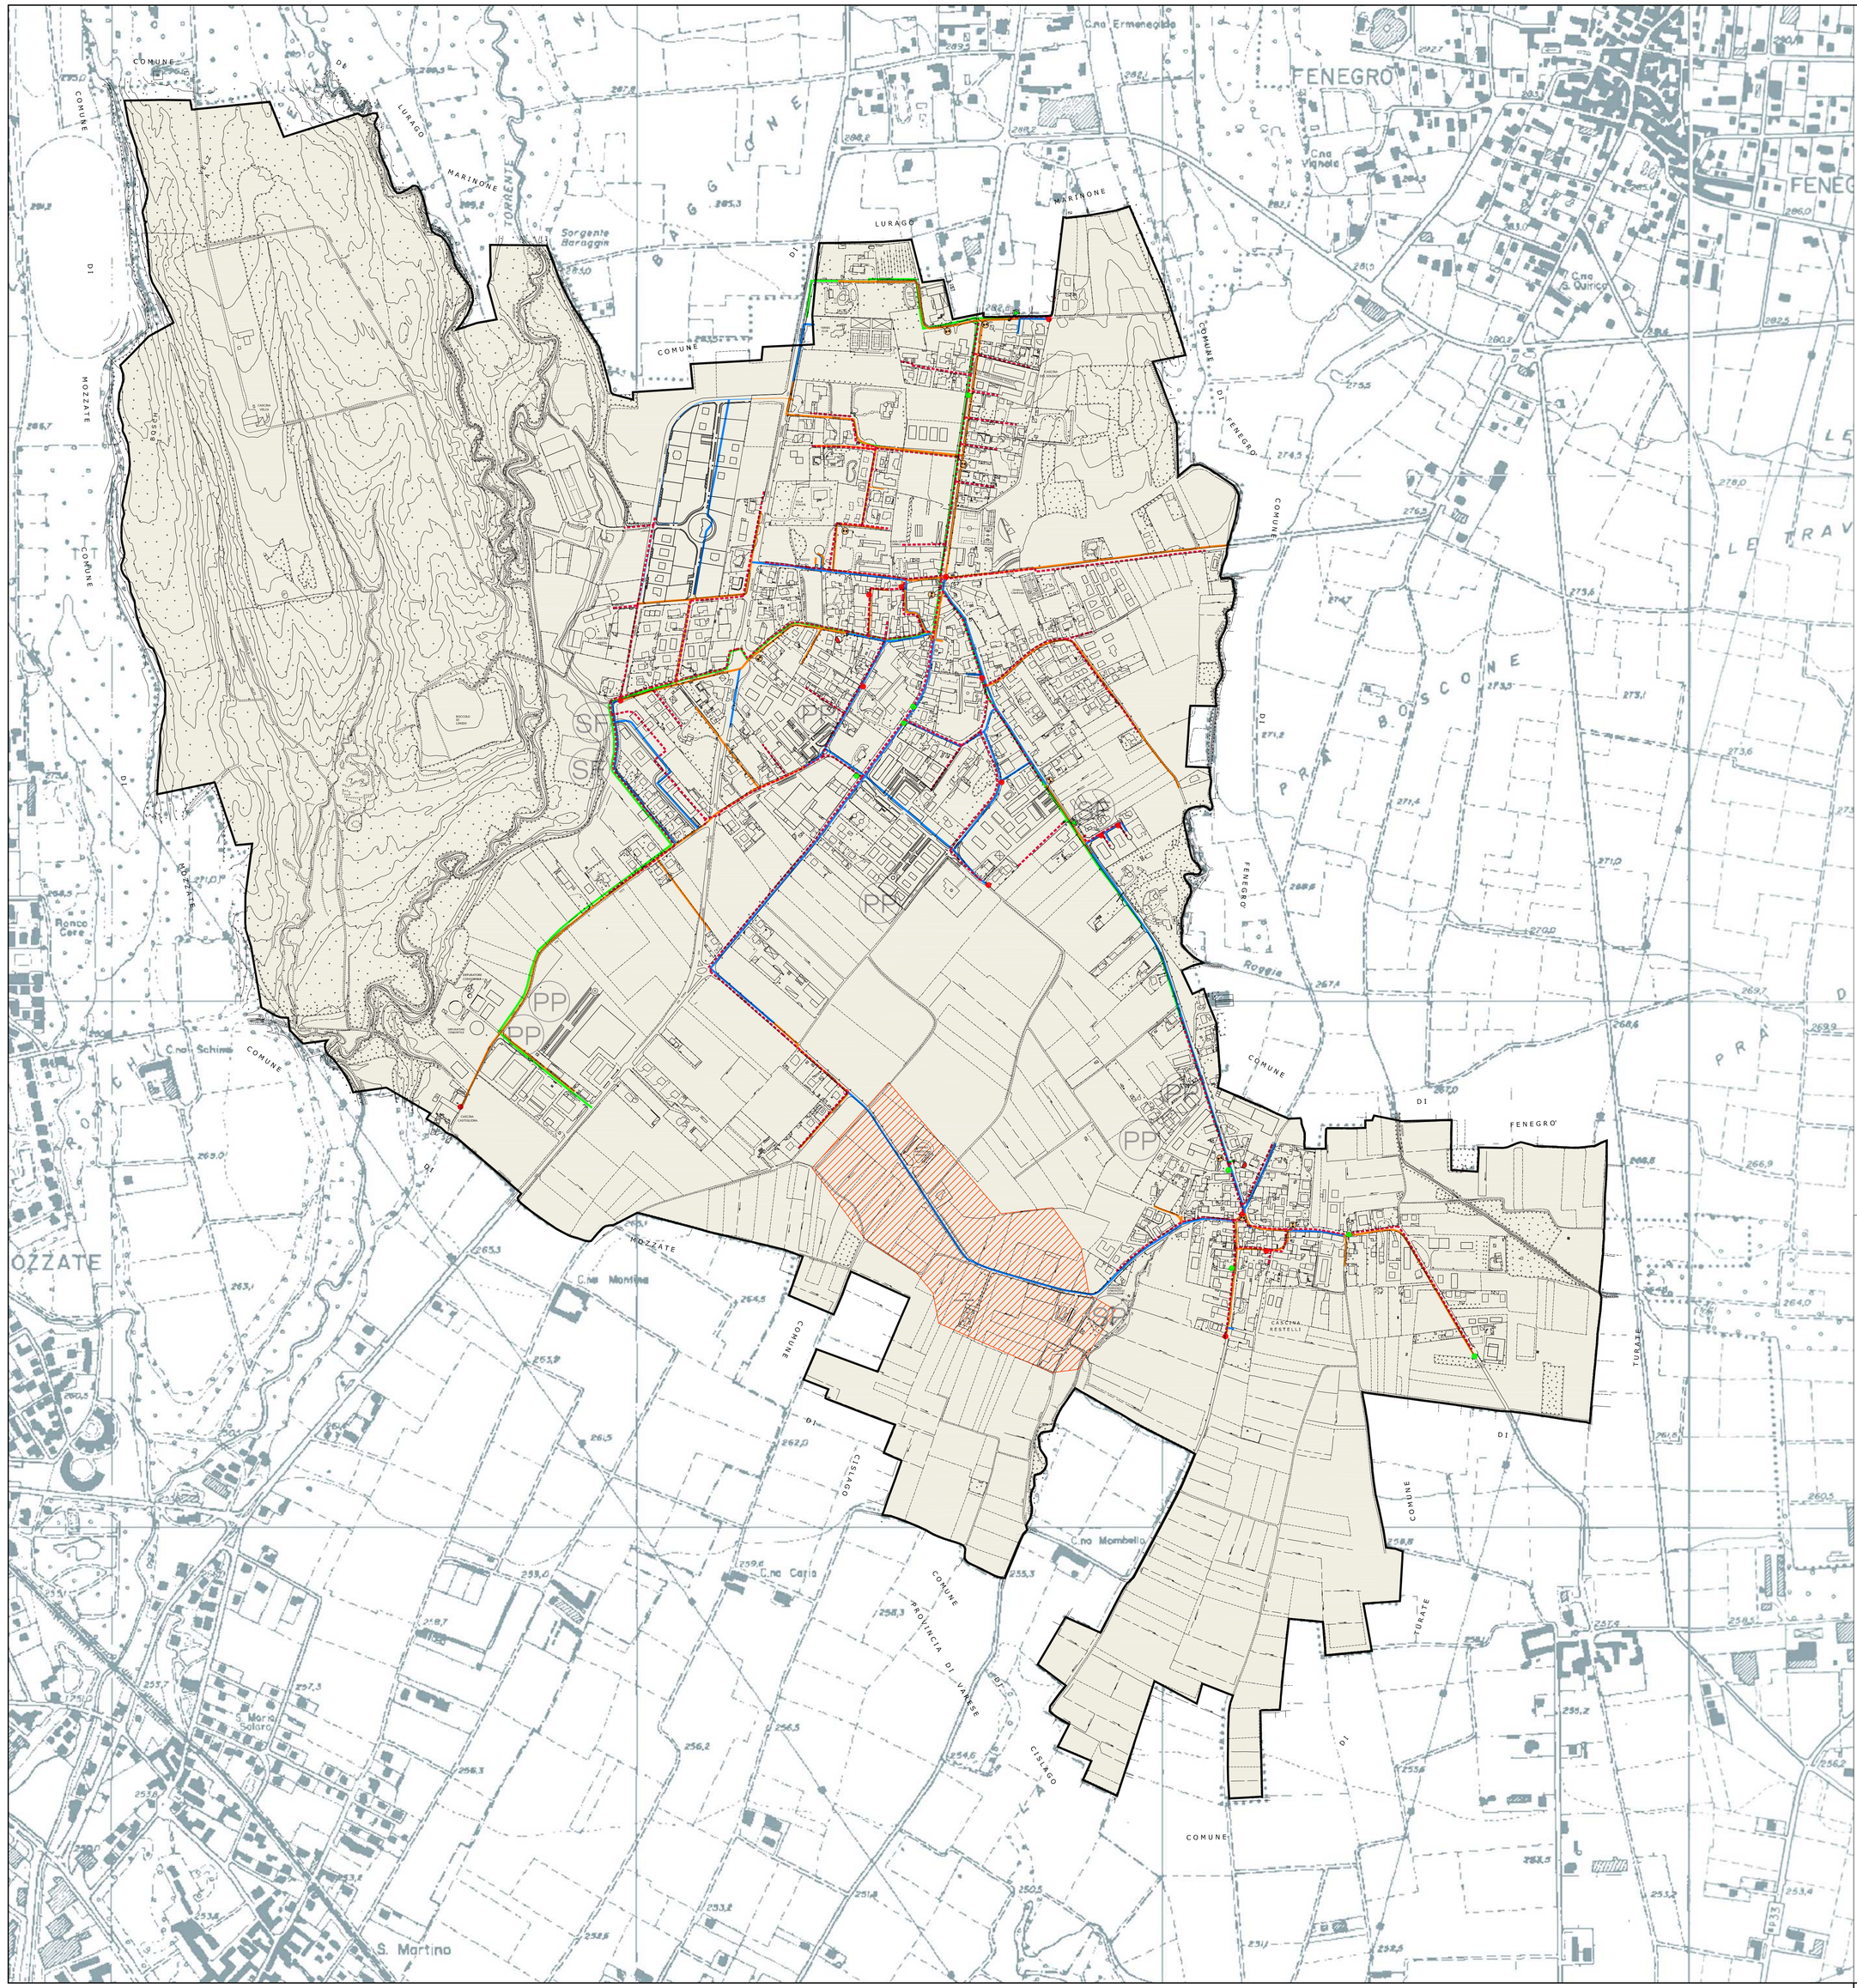

Legenda

Rete acquedotto

- Tubazioni in polietilene
- Tubazioni in ferro o ghisa
- Idrante soprasuolo
- Idrante sottosuolo

Rete metano

- Tubazione media pressione
- Tubazione bassa pressione

Gruppi di riduzione

- intermedio
- finale
- industriale

Aree non metanizzate

Confine Comunale

Comune di LIMIDO COMASCO

Provincia di Como

P.G.T.

Piano di
Governo
del Territorio

VARIANTE GENERALE

PIANO DEI SERVIZI

Elab. n° : QC 2b " Quadro Conoscitivo :
Reti Tecnologiche Esistenti :
rete acquedotto - rete metano "

Scala : 1 / 5000

Adozione: con Deliberazione di Consiglio Comunale n. _____ del _____

Approvazione: con Deliberazione di Consiglio Comunale n. _____ del _____

Pubblicazione: B.U.R.L. n. _____ del _____ , Serie _____

Il Sindaco Dott. Danilo Caironi

Segretario Comunale Dott. Pasquale Pedace

Responsabile del Procedimento P.e. Gianluca Zaffaroni

Redazione a cura di :

Dott. Arch. CAMILLO CUGINI
Via Porzi n. 24, Crema (CR)
Tel./Fax 0373 250080 - mail: architetto.cugini@gmail.com

Giugno 2017